


Zeichnung zur Mauerwerkstrockenlegung ohne Aufschachtung

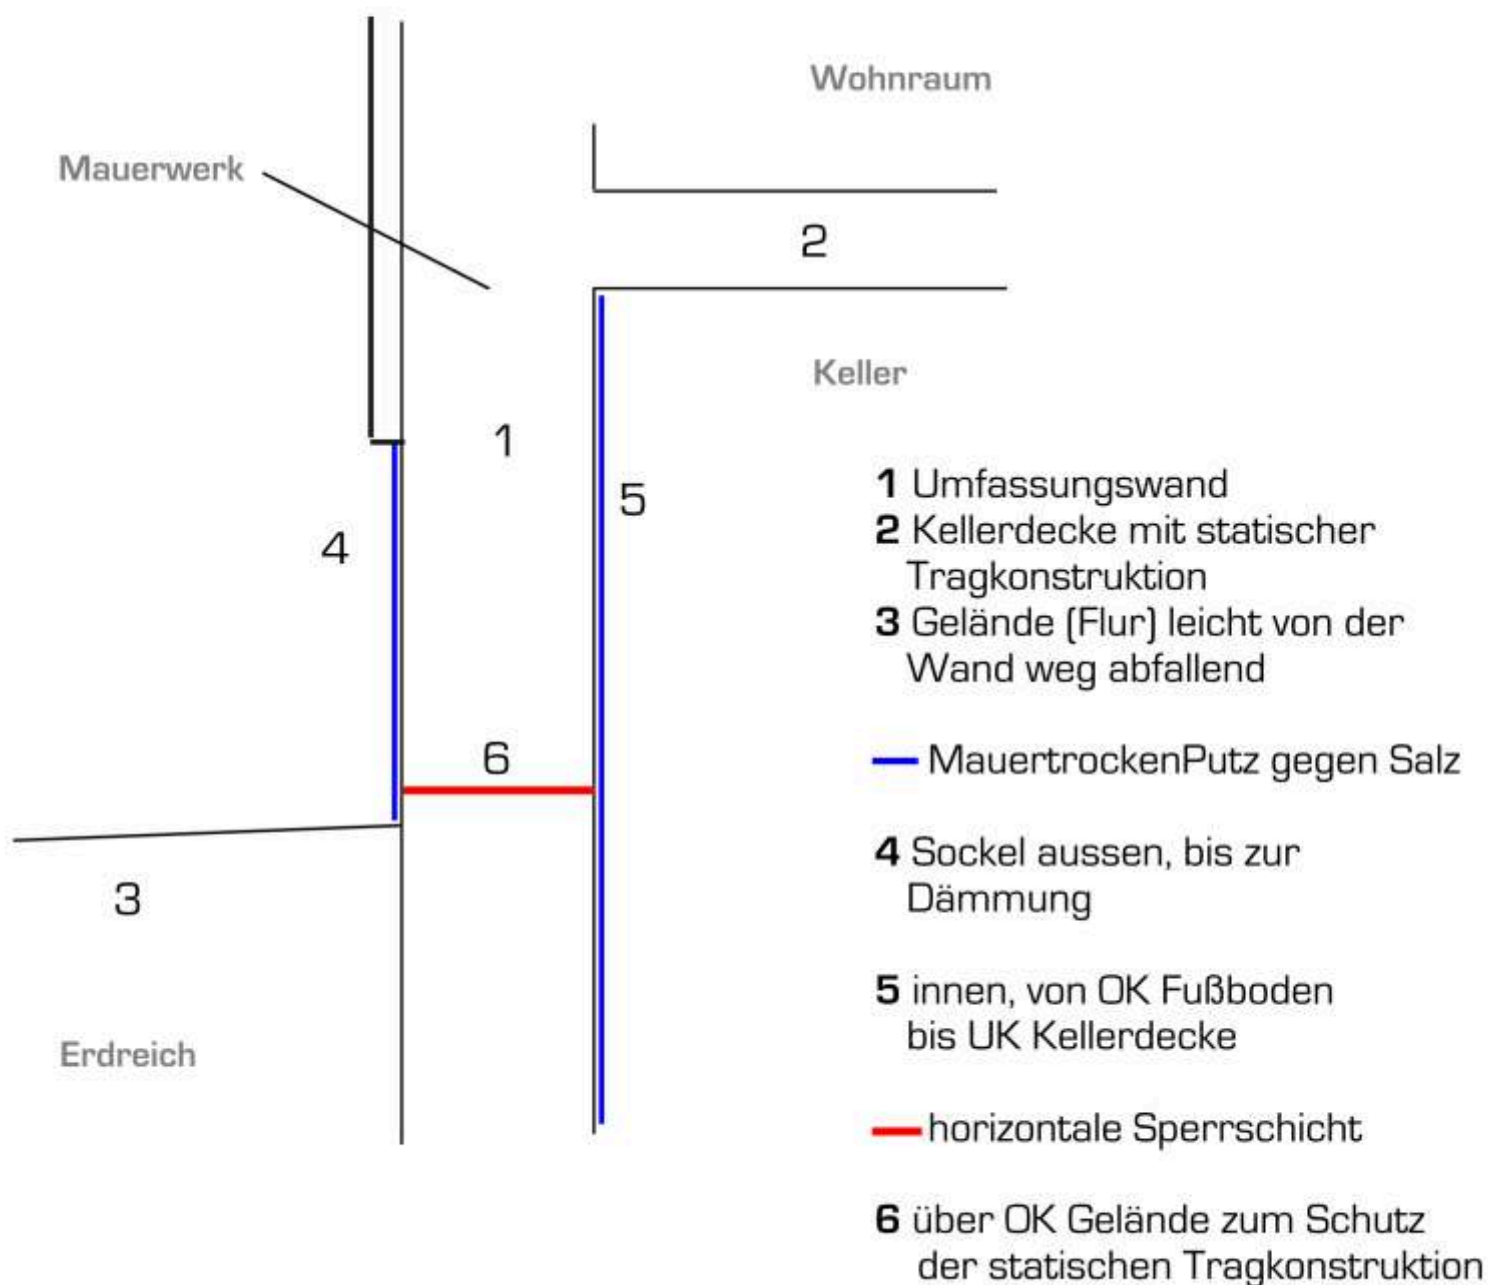

Bauwerkstrockenlegung in Ziegelmauerwerk mit Isolierkeilen als Sperrschicht in Verbindung mit dem Spezialputzsystem gegen Salz und Feuchtigkeit

Objekt: allgemein
Ersteller: mauertrocken.de

erstellt für:
Verwendung: Keller ohne Wohnraumnutzung

erstellt am: 29.11.2007

Projekt-Nr.: